



| | | | |
|--------|-----------------------------------|------|-----------|
| 業務名称 | 令和4年度 津軽広域クリーンセンター 消防用設備保守点検業務 | | |
| 業務場所 | 弘前市大字津賀野字浅田1273 | | |
| 図面名称 | 位置図 | | |
| 縮尺 | none | 図面番号 | 7 葉 の 内 1 |
| 津軽広域連合 | | | |

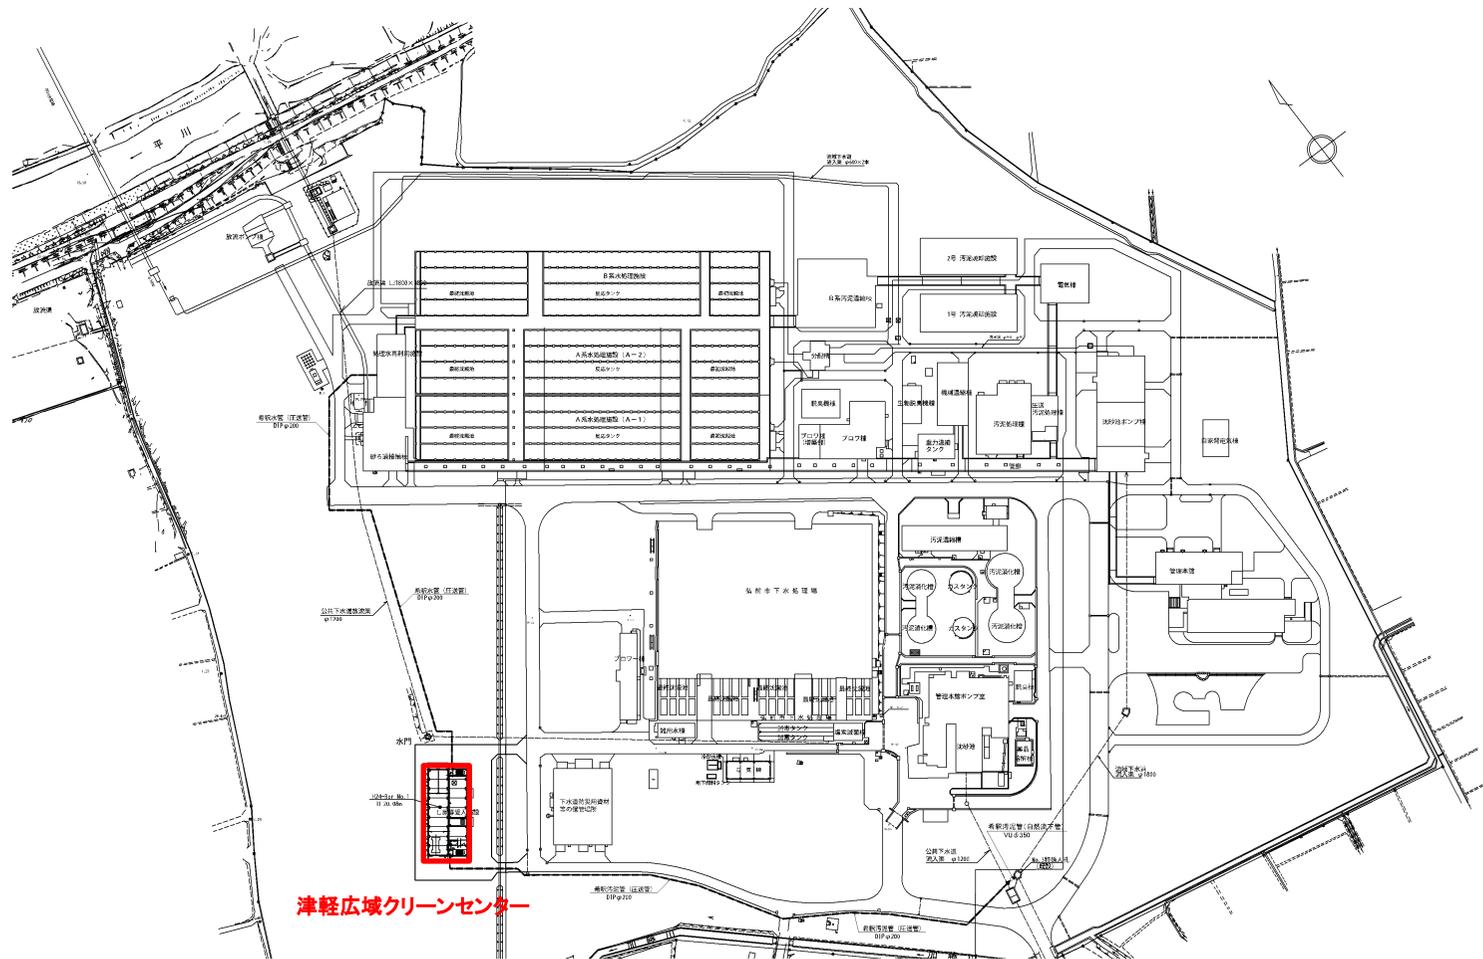


津軽広域クリーンセンター


| | | | |
|--------|-----------------------------------|------|-----------|
| 業務名称 | 令和4年度 津軽広域クリーンセンター 消防用設備保守点検業務 | | |
| 業務場所 | 弘前市大字津賀野字浅田1273 | | |
| 図面名称 | 一般平面図 | | |
| 縮尺 | none | 図面番号 | 7 葉 の 内 2 |
| 津軽広域連合 | | | |

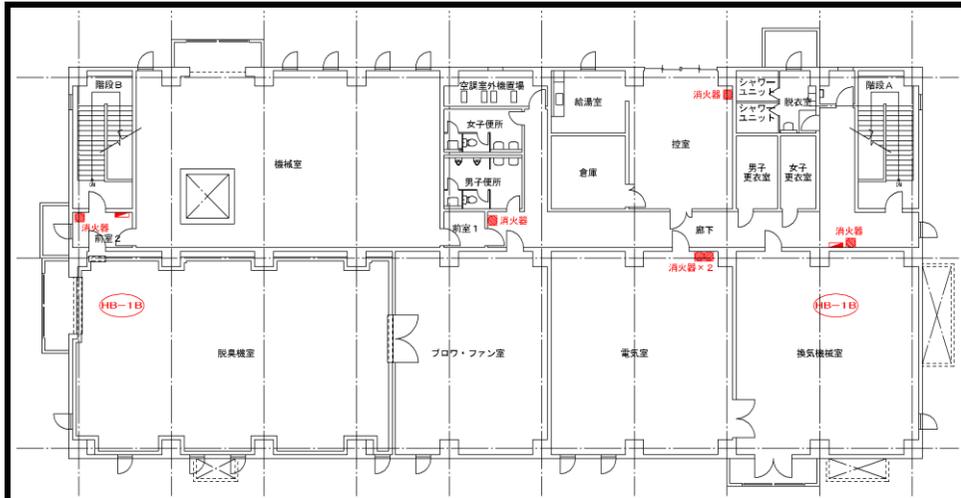

2階平面図

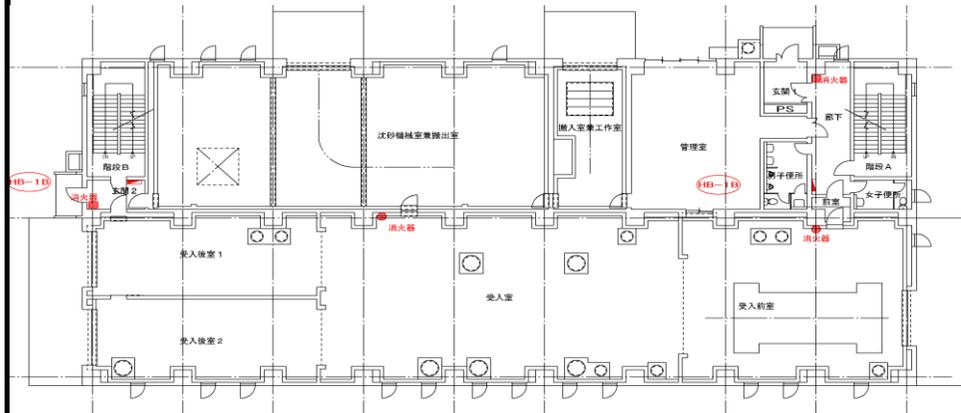

1階平面図

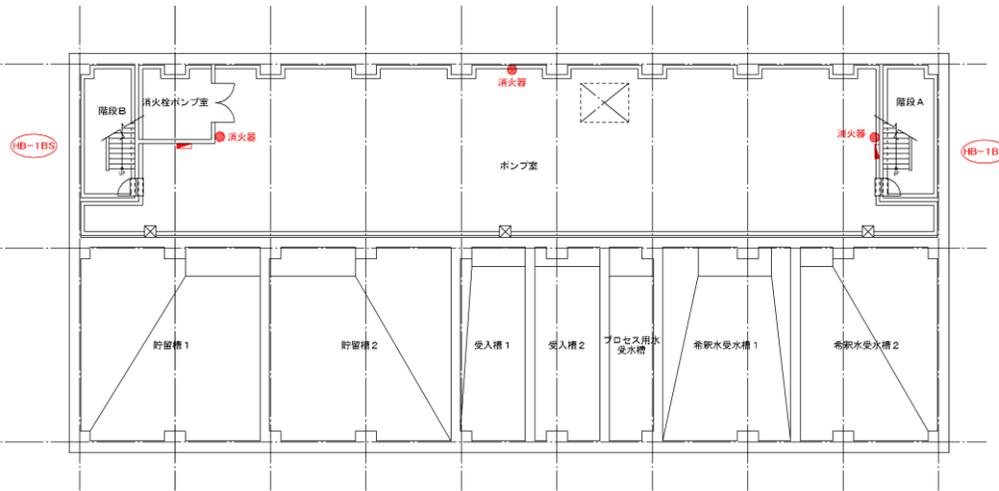

地下1階平面図


<凡例>

●は蓄圧式粉末消火器ABC10型(SUS製ボックス)


■は蓄圧式粉末消火器ABC10型(鋼板製ボックス)

HB-1B □は消火栓


| | | | | |
|--------|-----------------------------------|------|---|-----|
| 業務名称 | 令和4年度 津軽広域クリーンセンター 消防用設備保守点検業務 | | | |
| 業務場所 | 弘前市大字津賀野字浅田1273 | | | |
| 図面名称 | 消火器・消火栓配置図 | | | |
| 縮尺 | none | 図面番号 | 7 | 葉の内 |
| 津軽広域連合 | | | | |

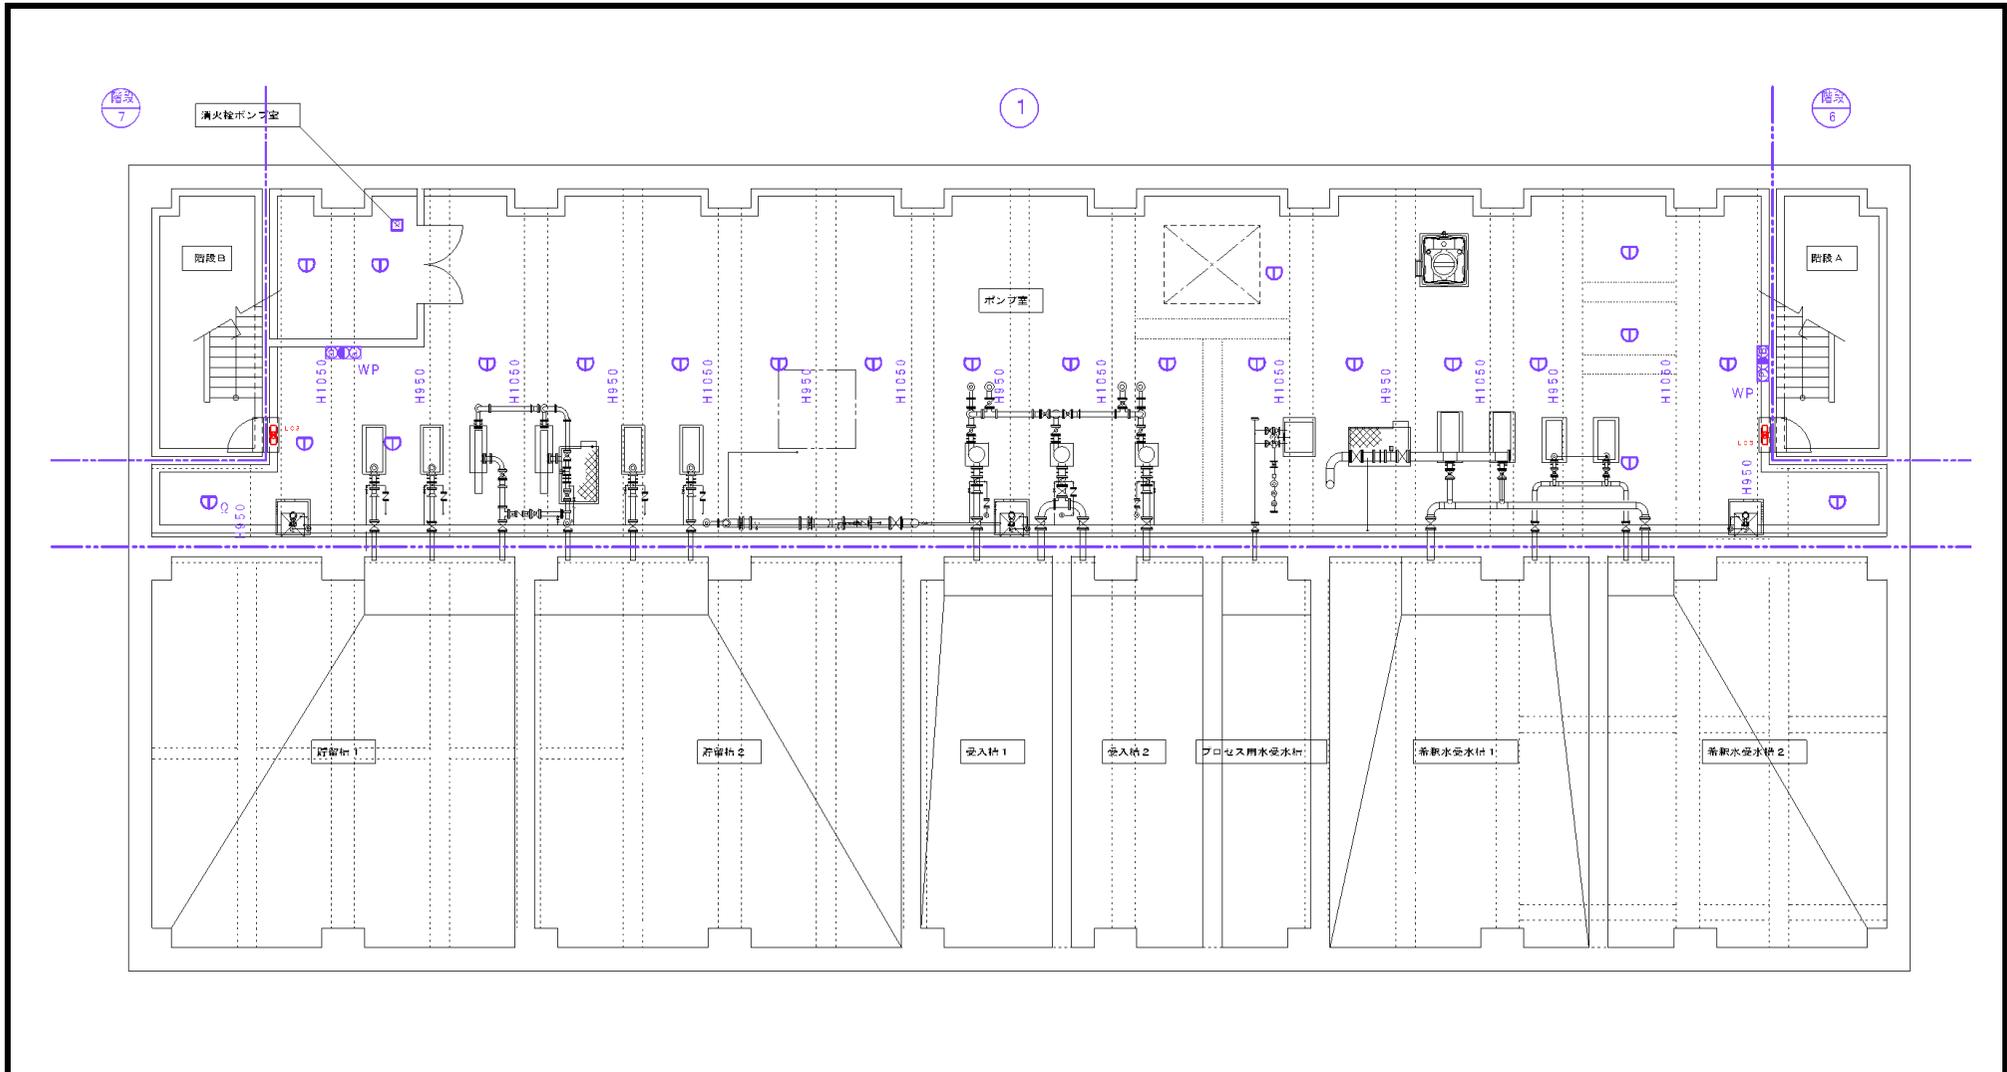


| | | | |
|--------|-----------------------------------|------|-----------|
| 業務名称 | 令和4年度 津軽広域クリーンセンター 消防用設備保守点検業務 | | |
| 業務場所 | 弘前市大字津賀野字浅田1273 | | |
| 図面名称 | 自動火災報知設備 地下1階誘導灯配置図 | | |
| 縮尺 | none | 図面番号 | 7 葉 の 内 4 |
| 津軽広域連合 | | | |

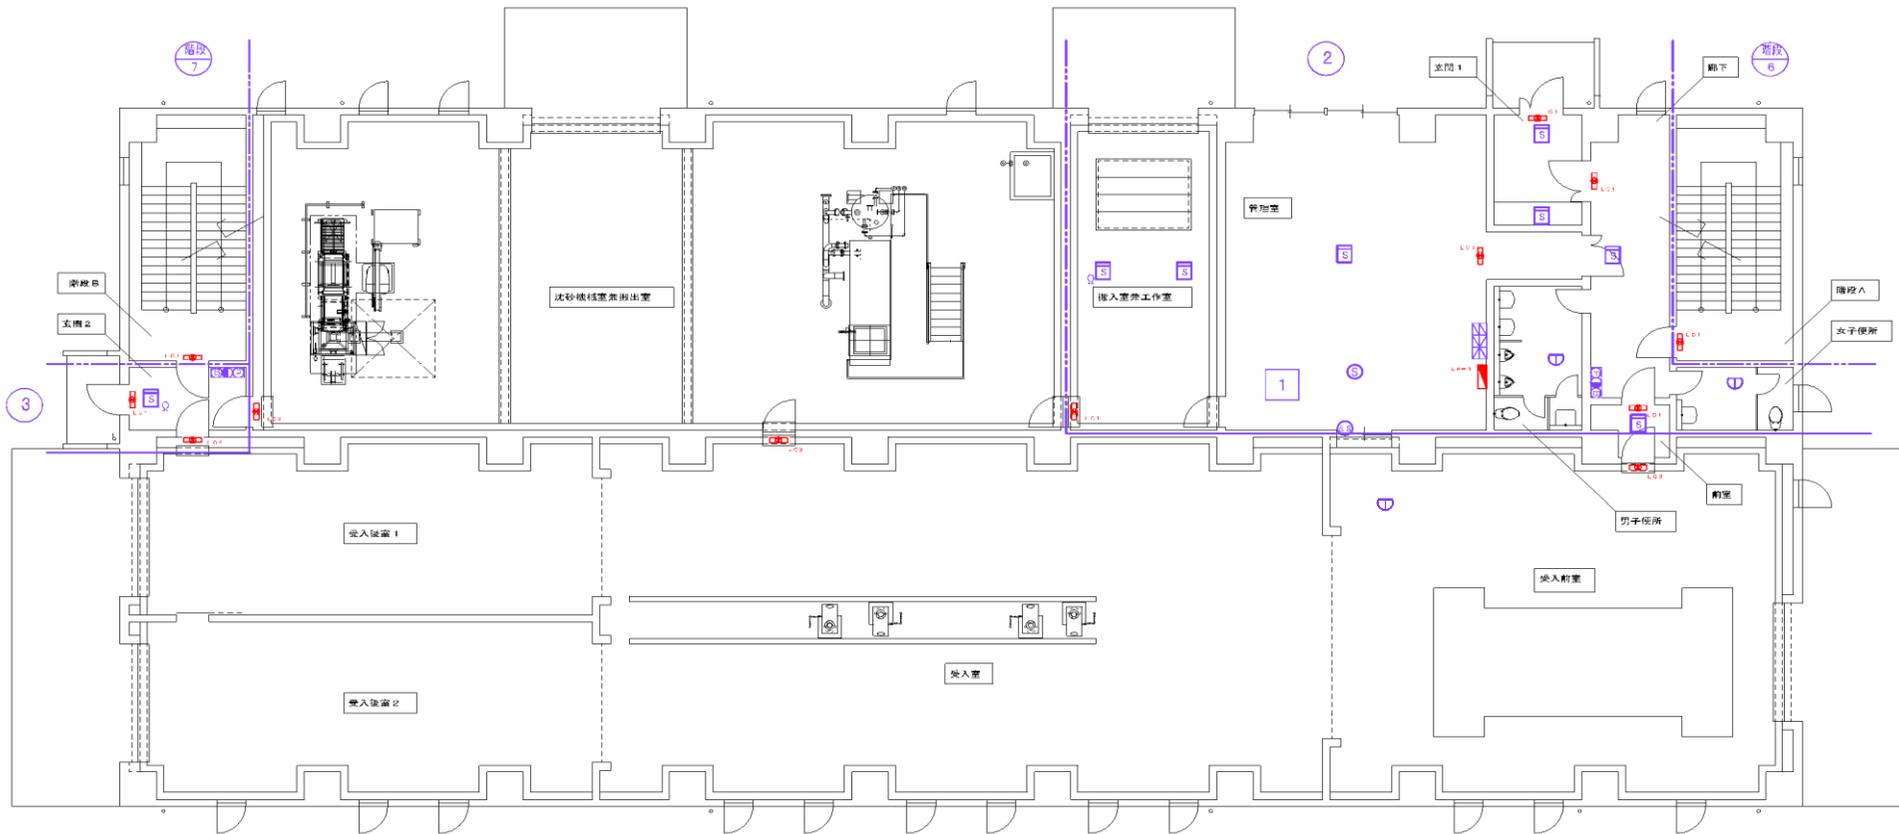

| | | | |
|--------|-----------------------------------|------|-----------|
| 業務名称 | 令和4年度 津軽広域クリーンセンター 消防用設備保守点検業務 | | |
| 業務場所 | 弘前市大字津賀野字浅田1273 | | |
| 図面名称 | 自動火災報知設備 1階誘導灯配置図 | | |
| 縮尺 | none | 図面番号 | 7 葉 の 内 5 |
| 津軽広域連合 | | | |

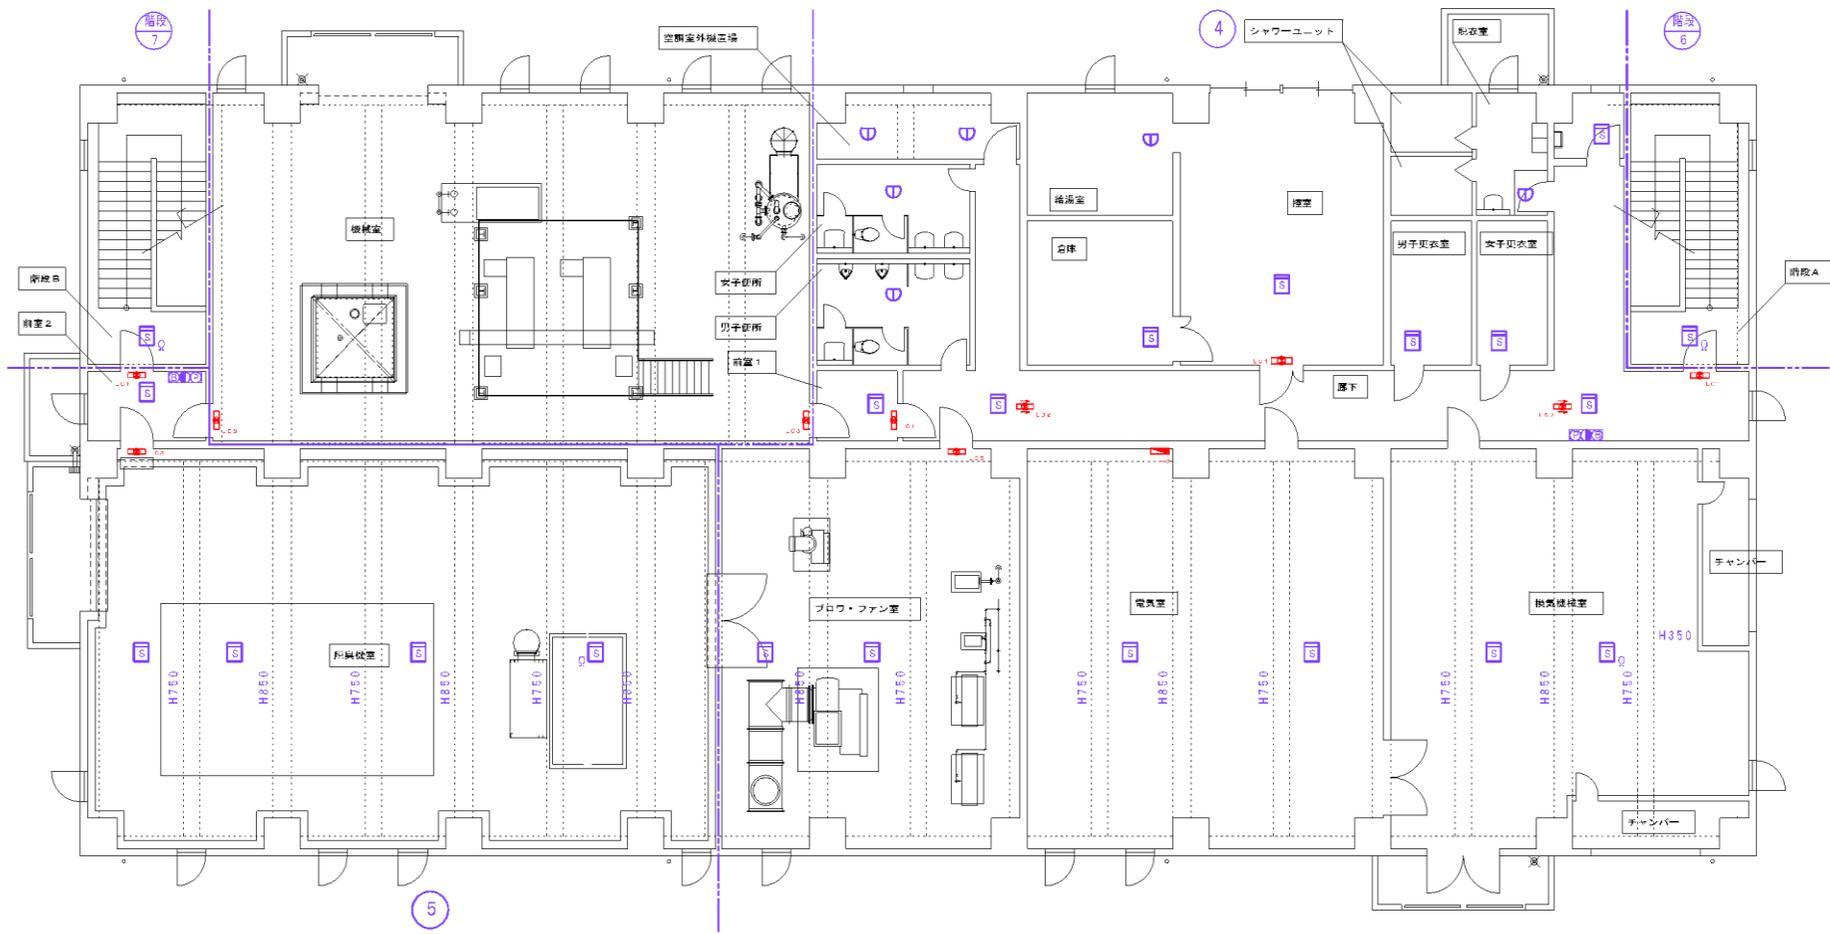

| | | | |
|--------|-----------------------------------|------|-----------|
| 業務名称 | 令和4年度 津軽広域クリーンセンター 消防用設備保守点検業務 | | |
| 業務場所 | 弘前市大字津賀野字浅田1273 | | |
| 図面名称 | 自動火災報知設備 2階誘導灯配置図 | | |
| 縮尺 | none | 図面番号 | 7 葉 の 内 6 |
| 津軽広域連合 | | | |

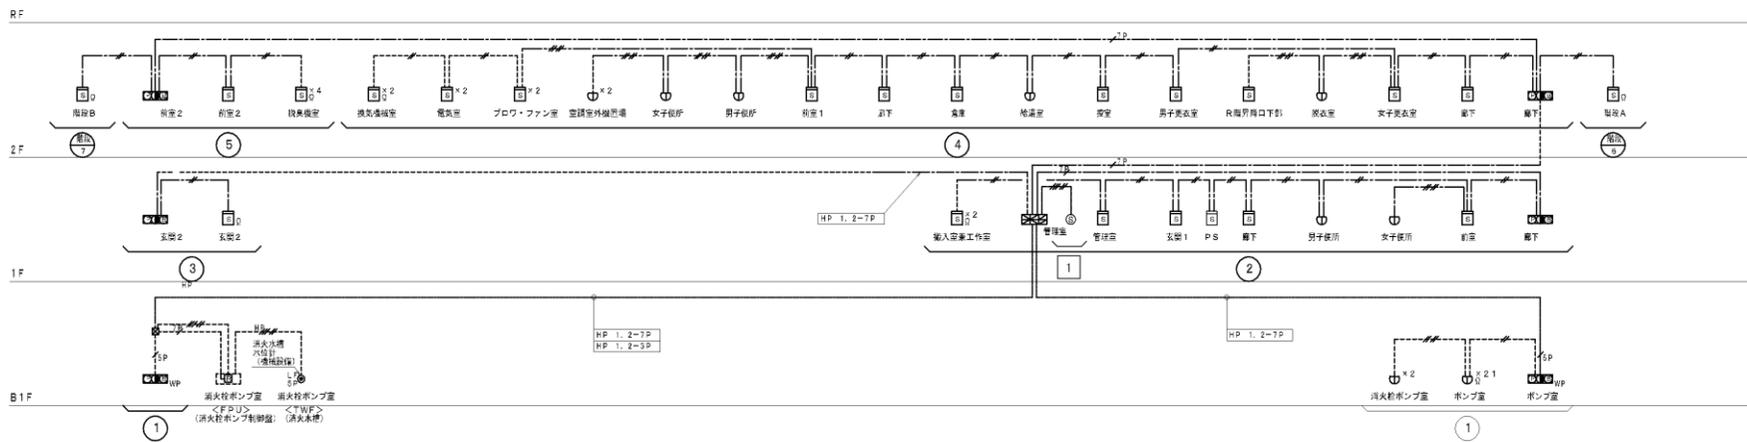

自動火災報知設備系統図

(凡例)

| 記号 | 名称 | 備考 |
|----|--------------------|---------------|
| | 防災監視盤 | P型1級15回線 壁掛け形 |
| | 総合盤 (電鈴・表示灯・発信機組込) | 露出型 |
| | 総合盤 (電鈴・表示灯・発信機組込) | 露出型 防水 |
| | 定温式スポット型感知器 | 1種 防水 |
| | 光電式燻感知器 | 2種 |
| | 移相器 | |
| | 光電式燻感知器 | 3種 |
| | 防火シャッター | |

自動火災報知受信機仕様

| |
|----------------------|
| 防災監視盤: P型1級15回線 壁掛け形 |
| 火報表示: 7窓 |
| 防排煙表示: 1窓 |
| 表示: 1窓 (消火ポンプ起動) |
| 表示: 2窓 (消火水槽満減) |
| 表示: 1窓 (呼吸器減水) |
| 表示: 1窓 (消火栓ポンプ異常) |
| 予備: 2窓 |

(注 記)

- 特記なき配管配線は下記とし。
 地下階・受入前室・受入室・受入後室1・受入後室2・搬入室兼作業室
 次移機室兼搬出室・脱臭機室・換気室・空調室外機等場
 R階昇降口下階はHIVE管とし、
 その他の場所は、おなじし配管とする。

(自動火災報知設備)

| | |
|----------------|---------------|
| EM-AE 1.2-2c | (E19)(HIVE16) |
| EM-AE 1.2-2c×2 | (E19)(HIVE16) |
| EM-AE 1.2-2c×4 | (E19)(HIVE16) |
| HP 1.2-3C | (E19)(HIVE16) |
| HP 1.2-5C | (E19)(HIVE16) |
| HP 1.2-5P | (E19)(HIVE16) |
| HP 1.2-7P | (E25)(HIVE16) |
| EM-AE 1.2-2c | (コロガシ) |
| EM-AE 1.2-2c×2 | (コロガシ) |
| HP 1.2-5C | (コロガシ) |
| HP 1.2-5P | (コロガシ) |
| HP 1.2-7P | (コロガシ) |

2. 特記なきP. BOXサイズは下記とする。

| | |
|-------------|------------------|
| P15 P. BOX | 55150×150×150 |
| P15W P. BOX | 150×150×150WP-VE |
| P20W P. BOX | 200×200×200WP-VE |

| | | | |
|--------|-----------------------------------|------|-----------|
| 業務名称 | 令和4年度 津軽広域クリーンセンター 消防用設備保守点検業務 | | |
| 業務場所 | 弘前市大字津賀野字浅田1273 | | |
| 図面名称 | 自動火災報知設備 配線系統図 | | |
| 縮尺 | none | 図面番号 | 7 葉 の 内 7 |
| 津軽広域連合 | | | |