



業務名称	令和7年度 津軽広域クリーンセンター 特定悪臭物質測定業務			
業務場所	弘前市大字津賀野字浅田1273			
図面名称	位置図			
縮尺	—	図面番号	3	葉の内の1
津 軽 広 域 連 合				

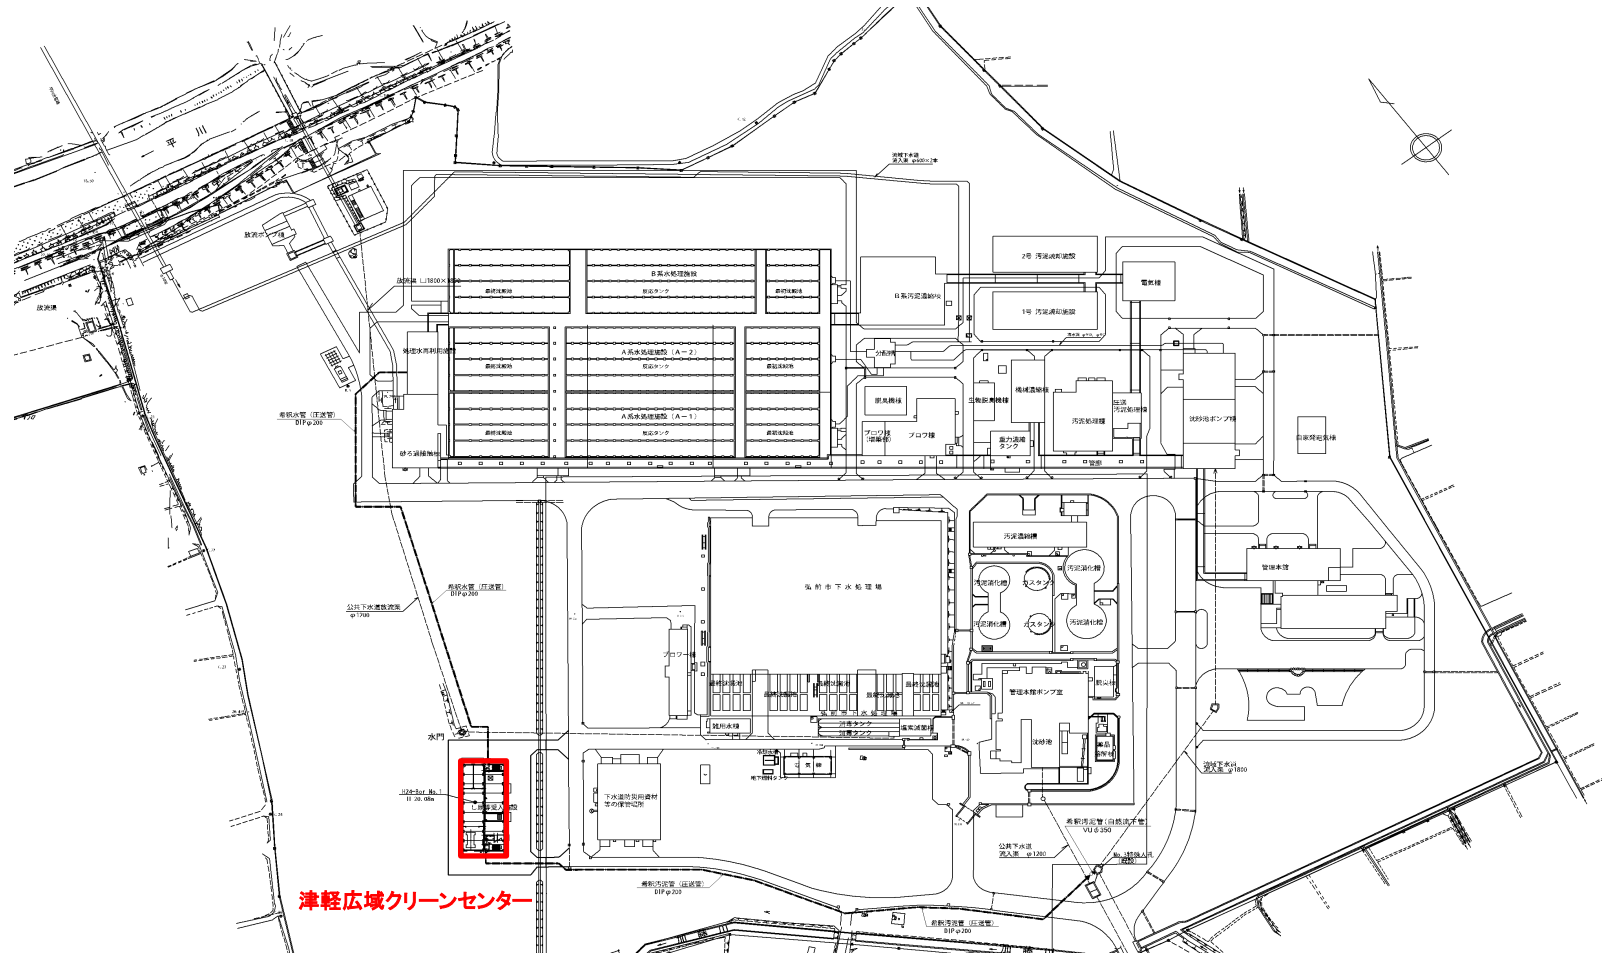

業務名称	令和7年度 津軽広域クリーンセンター 特定悪臭物質測定業務				
業務場所	弘前市大字津賀野字浅田1273				
図面名称	一般平面図				
縮尺	—	図面番号	3	葉の	内2
津 軽 広 域 連 合					

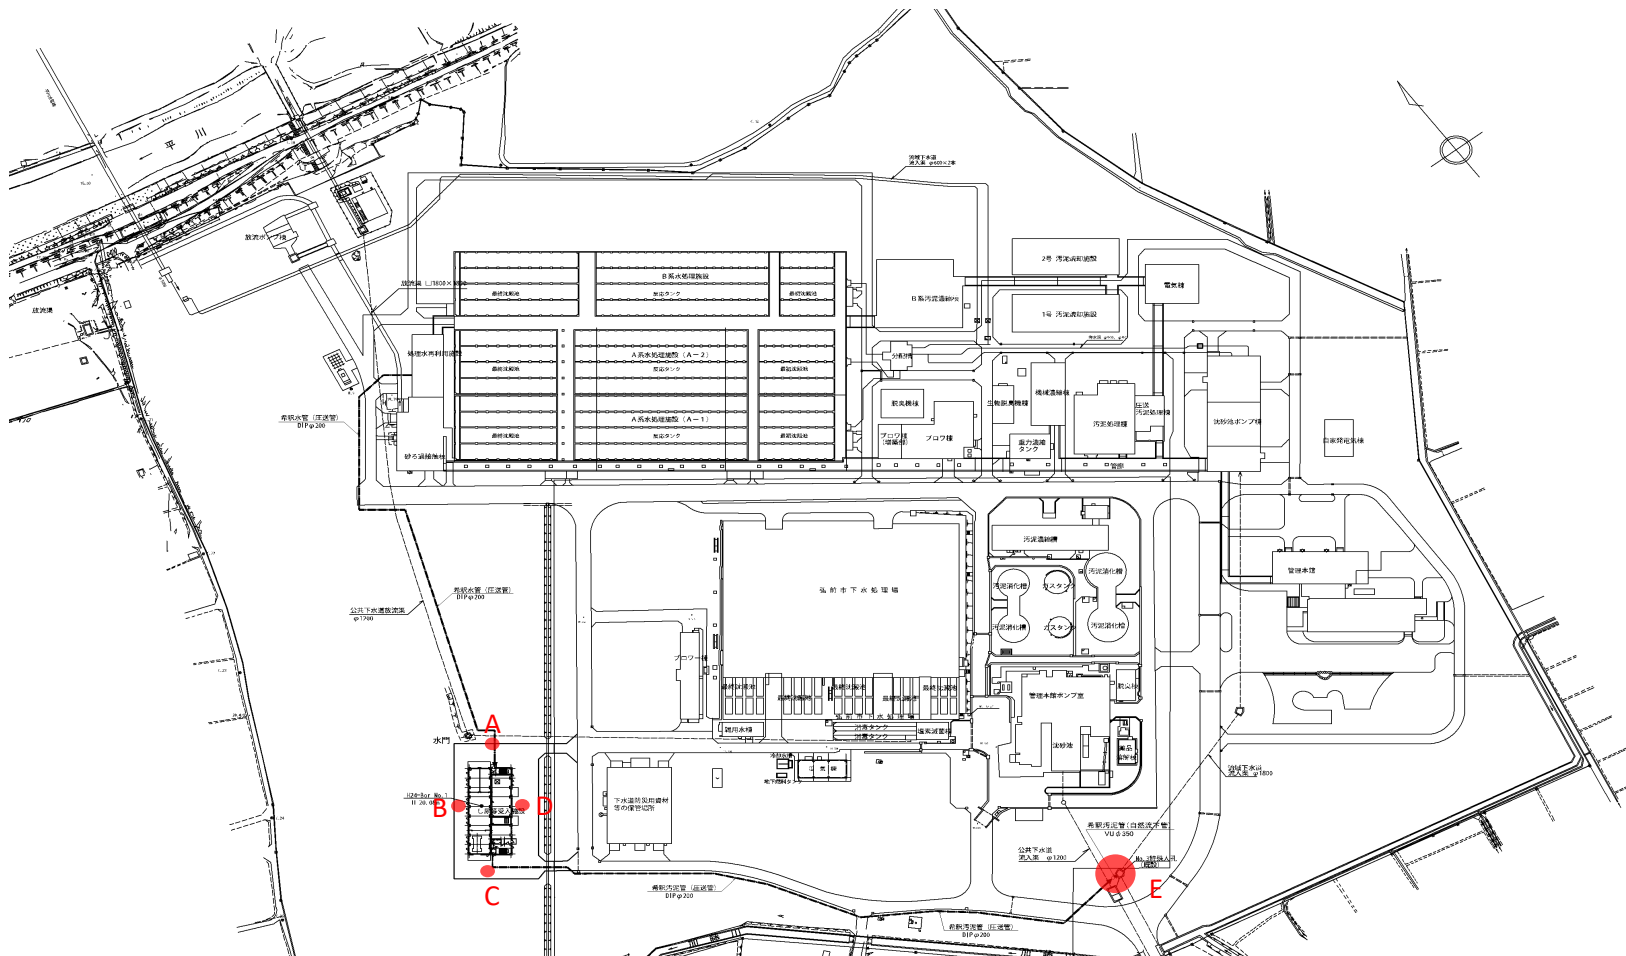

●: 臭気測定箇所
施設周辺
A・B・C・Dの4地点
特殊人孔№3付近
Eの1地点

業務名称	令和7年度 津軽広域クリーンセンター 特定悪臭物質測定業務			
業務場所	弘前市大字津賀野字浅田1273			
図面名称	臭気採取位置図			
縮尺	—	図面番号	3	葉の内 3
津 軽 広 域 連 合				