


一般平面図

は、今回施工範囲を示す。

工事名称	令和7年度 津軽広域クリーンセンター 屋外ユニット移設工事		
工事場所	弘前市大字津賀野字浅田1273		
図面名称	位置図・一般平面図		
縮尺	NON	図面番号	1 / 3
令和7年度	津 軽 広 域 連 合		


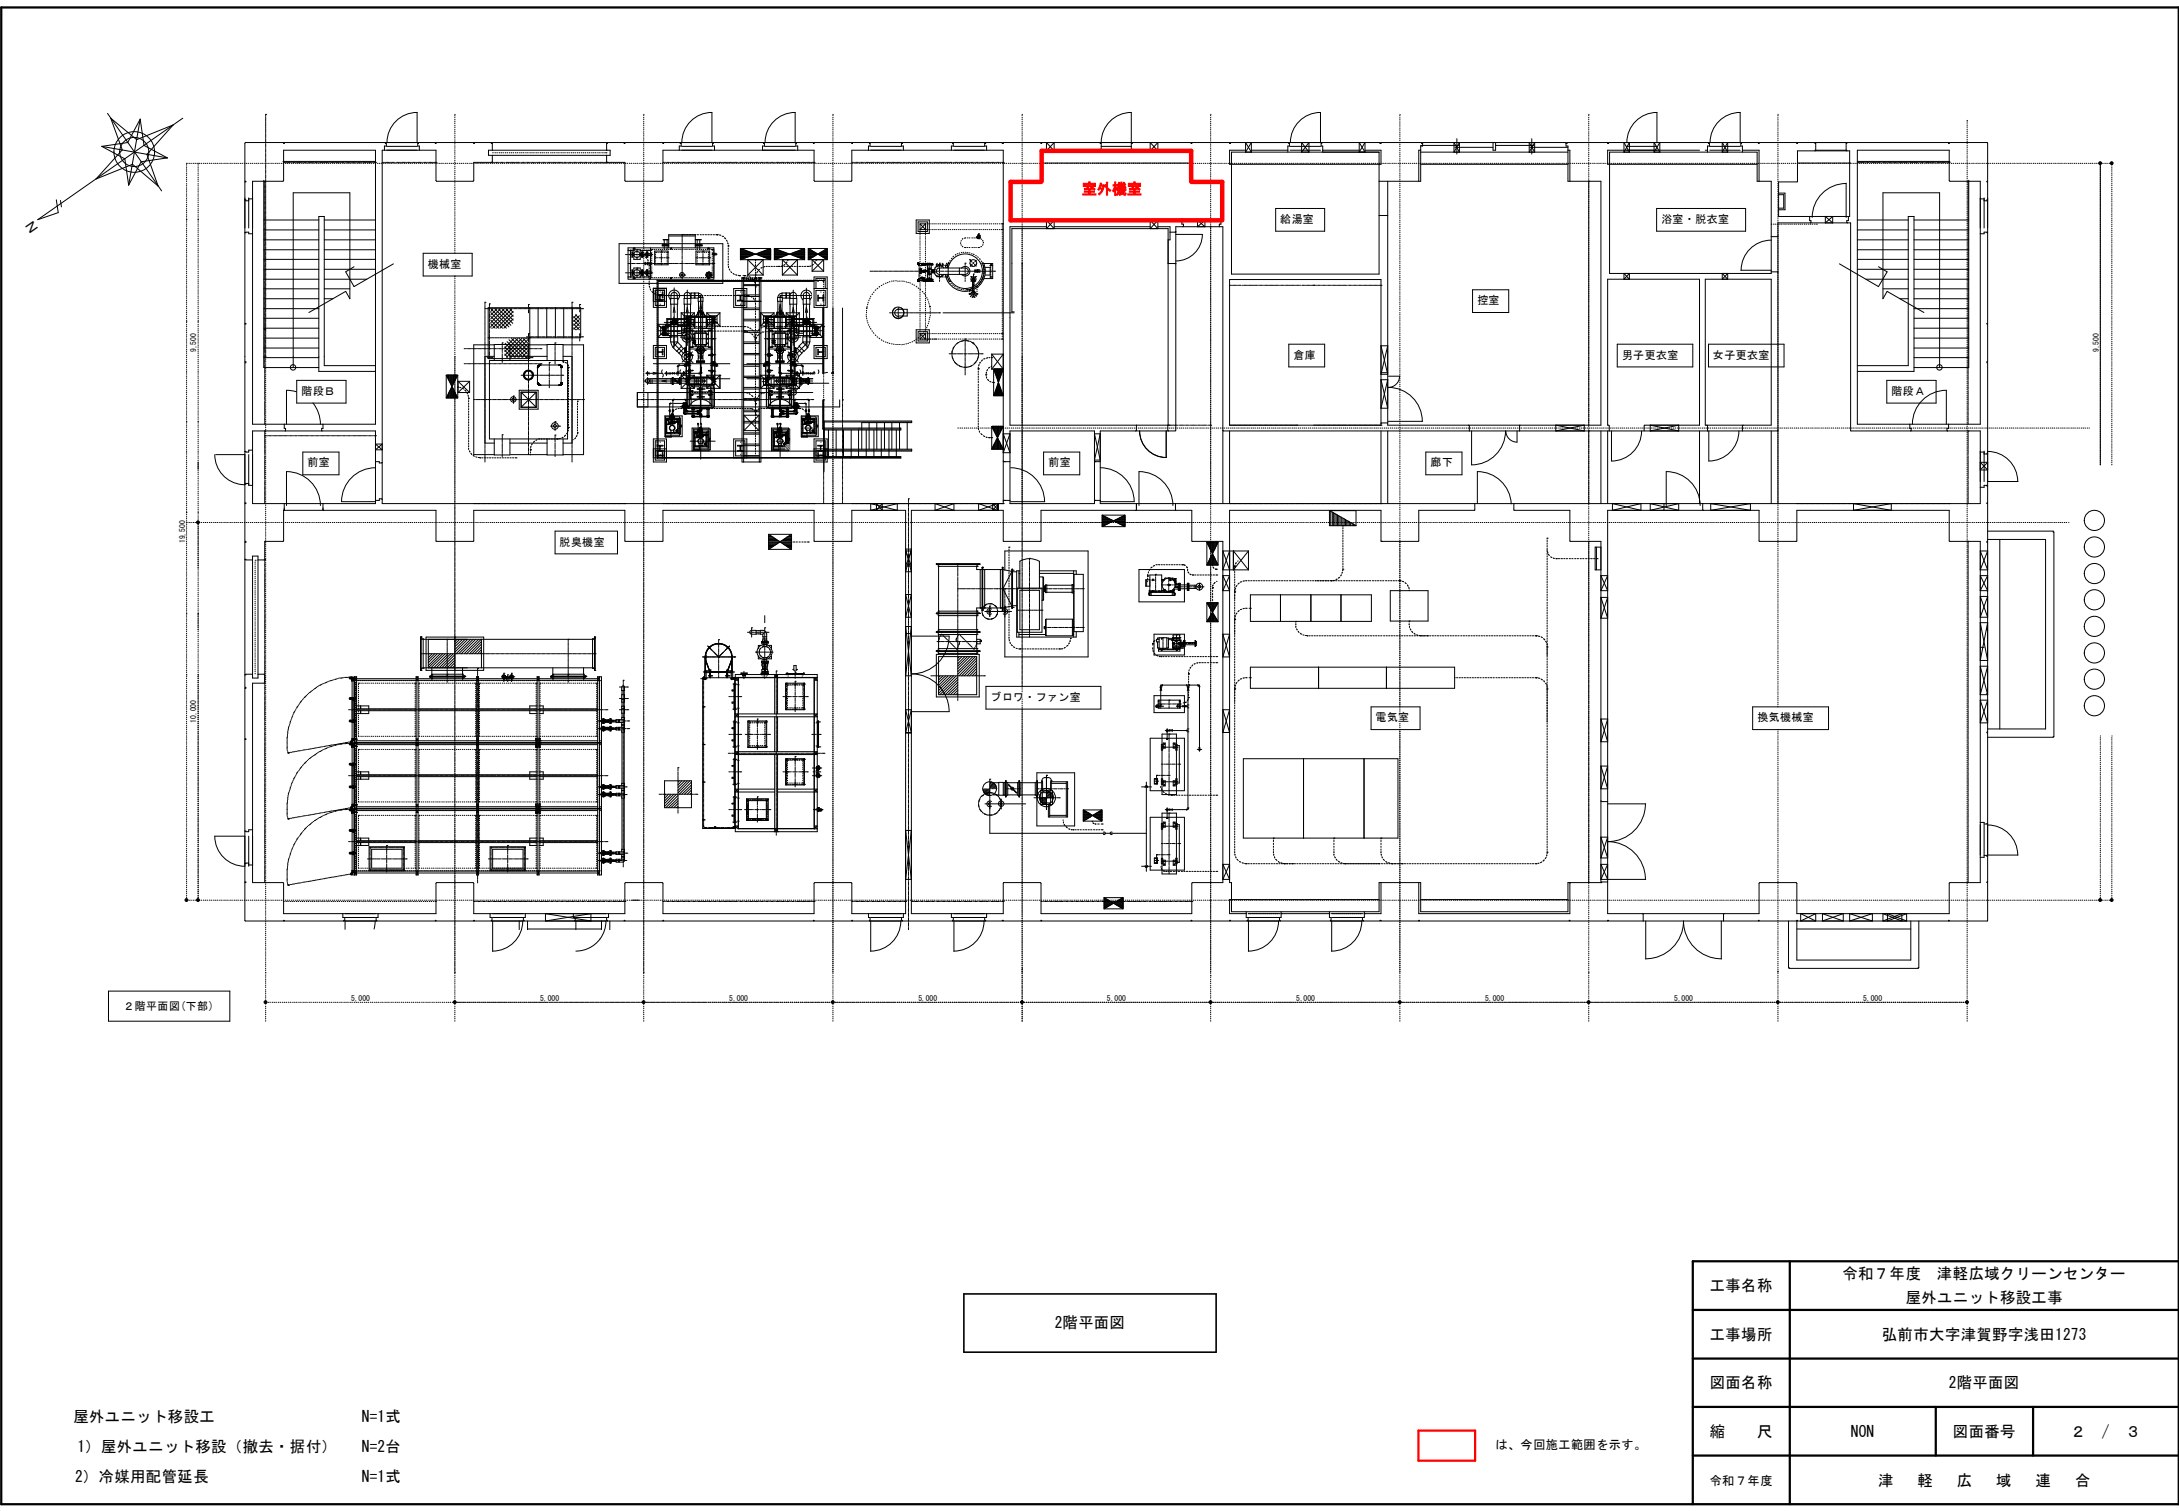


2階平面図

- 屋外ユニット移設工
- | |
|--------------------|
| N=1式 |
| 1) 屋外ユニット移設（撤去・据付） |
| N=2台 |
| 2) 冷媒用配管延長 |
| N=1式 |

は、今回施工範囲を示す。

工事名称	令和7年度 津軽広域クリーンセンター 屋外ユニット移設工事		
工事場所	弘前市大字津賀野字浅田1273		
図面名称	2階平面図		
縮 尺	NON	図面番号	2 / 3
令和7年度	津 軽 広 域 連 合		

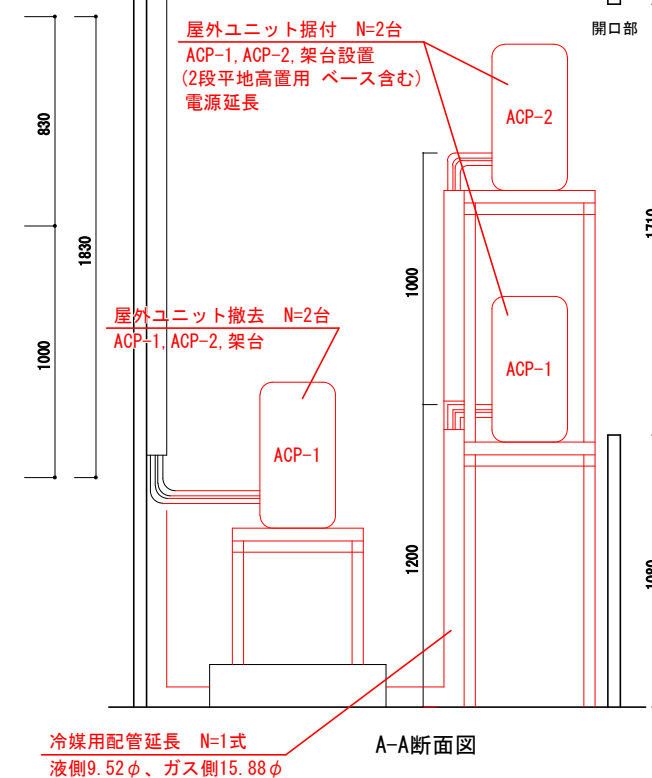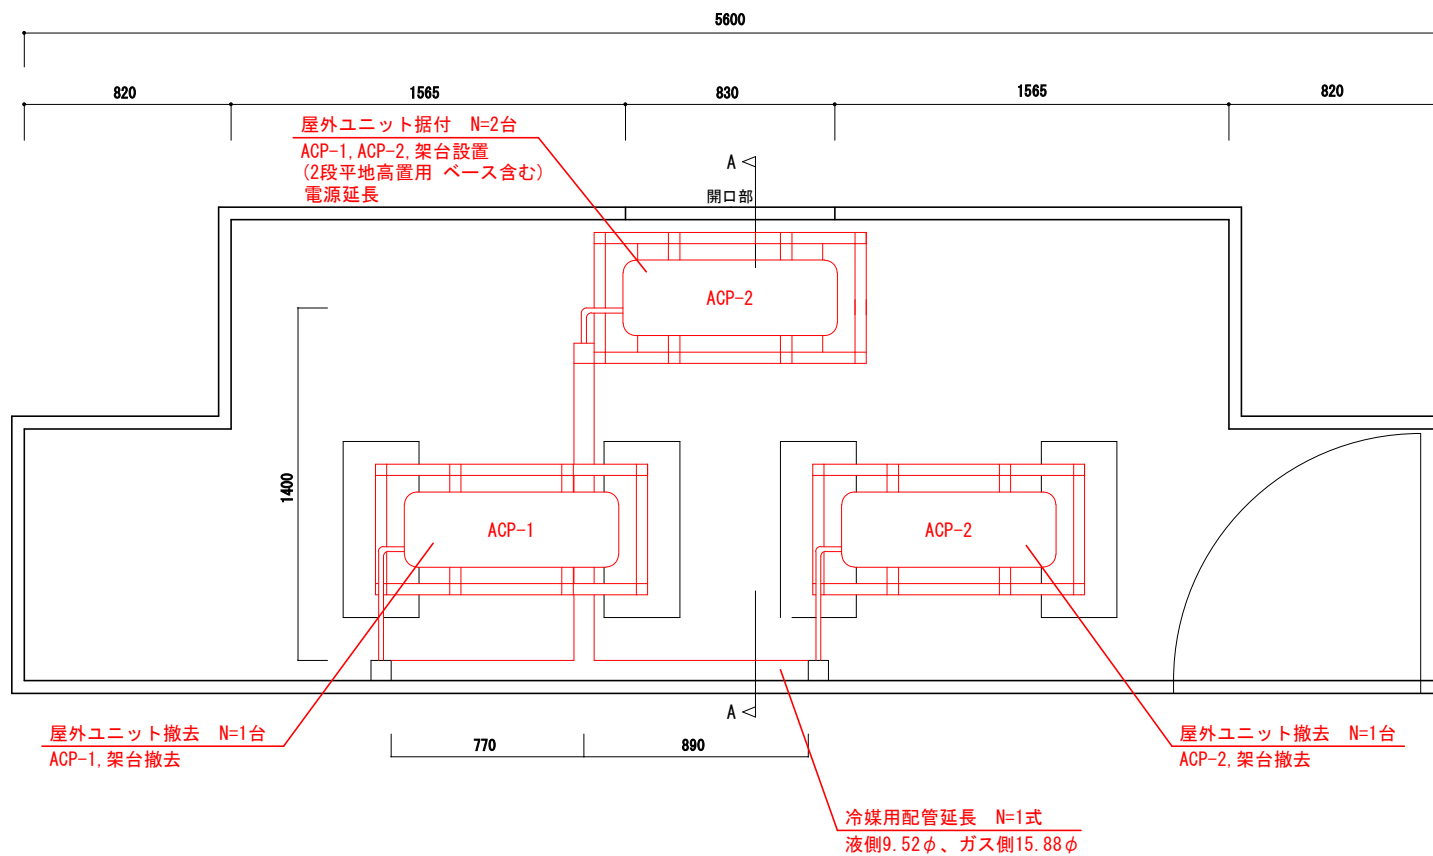

参考図

機器配置図（参考図）

- 屋外ユニット移設工 N=1式
- 1) 屋外ユニット移設（撤去・据付） N=2台
- 2) 冷媒用配管延長 N=1式

は、今回施工範囲を示す。

工事名称	令和7年度 津軽広域クリーンセンター 屋外ユニット移設工事		
工事場所	弘前市大字津賀野字浅田1273		
図面名称	機器配置図（参考図）		
縮尺	1 / 30	図面番号	3 / 3
令和7年度	津 軽 広 域 連 合		