



工事名称	令和7年度 津軽広域クリーンセンター 受入後室配管修繕工事		
工事場所	弘前市大字津賀野字浅田1273		
図面名称	位置図・一般平面図		
縮尺	NON	図面番号	1 / 2
令和7年度	津 軽 広 域 連 合		

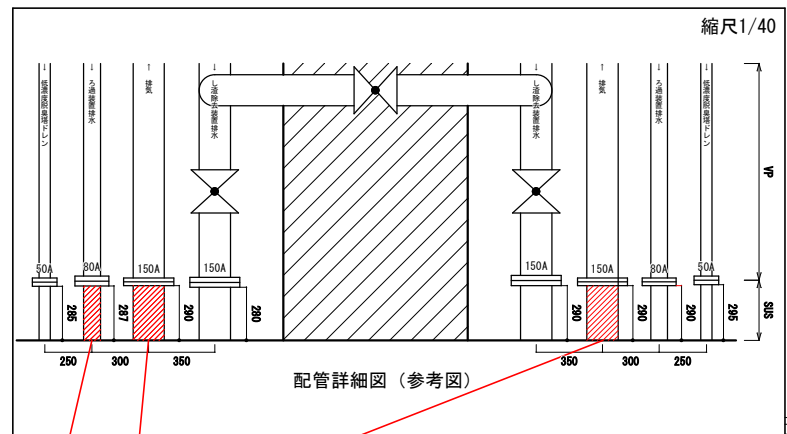

高濃度臭気管修繕 N=2本
SUS製当て板材、金属パテ材による
腐食箇所の補修

ろ過装置排水管 (出口側) 修繕 N=1本
SUS製当て板材、金属パテ材による
腐食箇所の補修

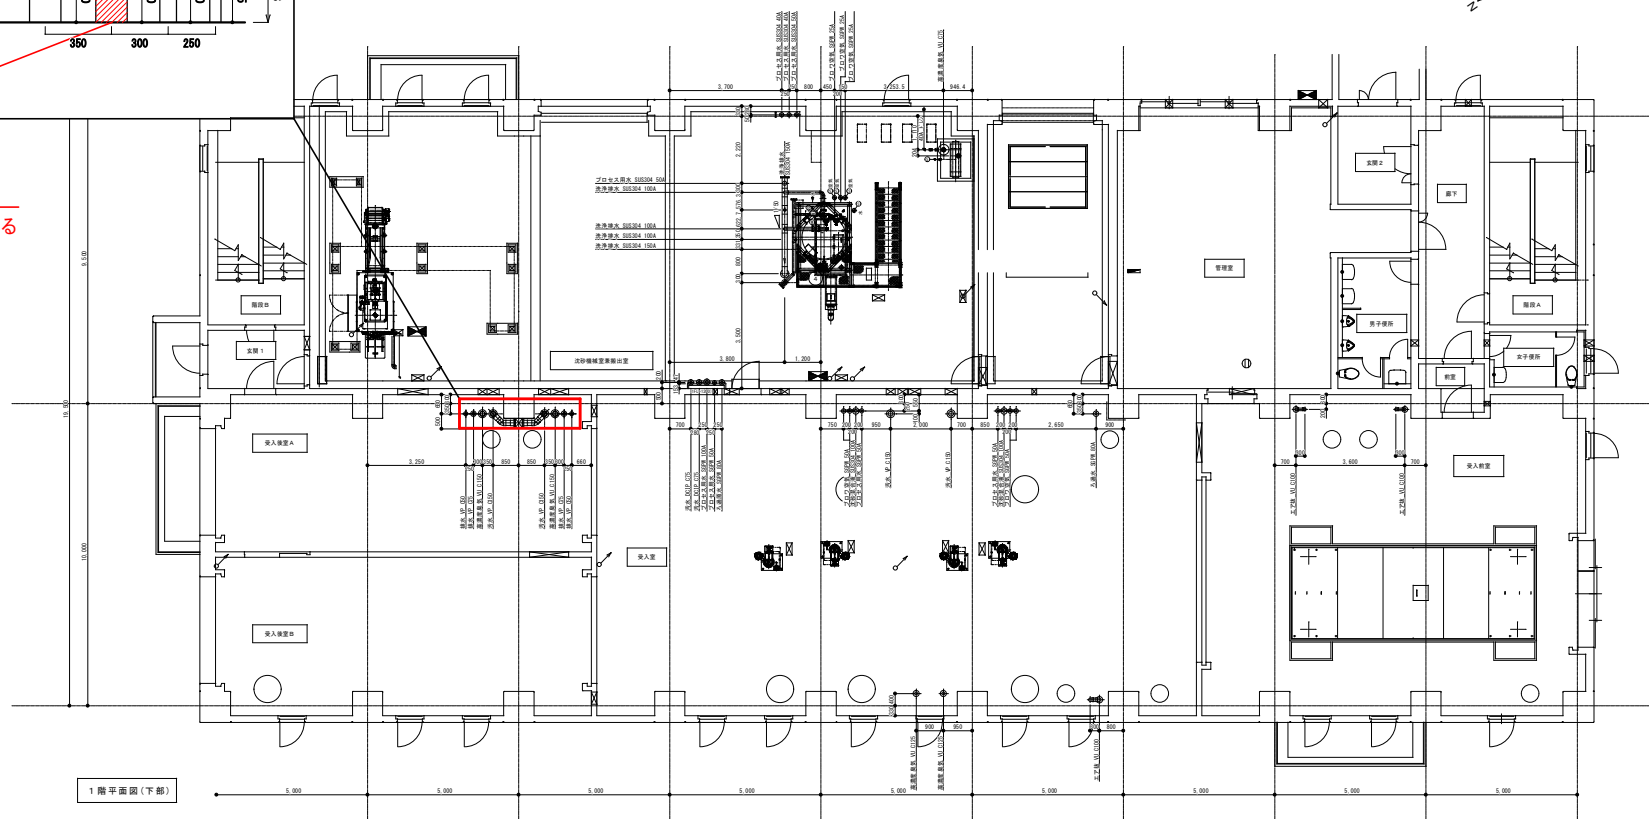

1階平面図及び
配管詳細図 (参考図)

受入後室配管修工 N=1式
1) ろ過装置排水管 (出口側) 修繕 N=1本
2) 高濃度臭気管修繕 N=2本

は、今回施工範囲を示す。

工事名称	令和7年度 津軽広域クリーンセンター 受入後室配管修繕工事		
工事場所	弘前市大字津賀野字浅田1273		
図面名称	1階平面図及び配管詳細図 (参考図)		
縮 尺	NON	図面番号	2 / 2
令和7年度	津 軽 広 域 連 合		